

ΕΦΗΜΕΡΙΣ ΤΗΣ ΚΥΒΕΡΝΗΣΕΩΣ
ΤΗΣ ΕΛΛΗΝΙΚΗΣ ΔΗΜΟΚΡΑΤΙΑΣ

ΑΘΗΝΑ 11 ΟΚΤΩΒΡΙΟΥ 1989	ΤΕΥΧΟΣ ΤΕΤΑΡΤΟ	ΑΡΙΘΜΟΣ ΦΥΛΛΟΥ 656

ΠΕΡΙΕΧΟΜΕΝΑ

ΠΟΛΕΟΔΟΜΙΑ

ΔΙΑΤΑΓΜΑΤΑ

ΠΟΛΕΟΔΟΜΙΑ

ΔΙΑΤΑΓΜΑΤΑ

(1)

Έγκριση πραγματοποίησης μεταφοράς συντελεστή δόμησης σε ακίνητο που βρίσκεται εντός του ρυμοτομικού σχεδίου του δήμου Αθηναίων επί της οδού Λαμ. Φωτιάδη.

Ο ΠΡΟΕΔΡΟΣ ΤΗΣ ΕΛΛΗΝΙΚΗΣ ΔΗΜΟΚΡΑΤΙΑΣ

Έχοντας υπόψη:

1. Τις διατάξεις του άρθρου 2 του Ν. 880/1979 «περί καθορισμού ανωτάτου ορίου συντελεστού δομήσεως κλπ» (Α'58).
2. Τις διατάξεις του Π.Δ/τος 470/1979 «περί μετασχηματισμού των συντελεστών δομήσεως εις εμβαδά κατά την εφαρμογή του Ν. 880/1979» (Α'138), όπως τροποποιήθηκε με το από 19.6.1987 Π.Δ/μα (Δ'592).
3. Τις διατάξεις του Π.Δ/τος 510/1979 «περί ρυθμίσεως θεμάτων μεταφοράς συντελεστού δομήσεως κατά τον Ν. 880/1979» (Α' 154) όπως τροποποιήθηκε με το υπ' αρ. 367/1987 Π.Δ/γμα (Α' 163).
4. Τις διατάξεις του άρθρου 2, 3 και 7 του Ν. 1032/1980 «περί συστάσεως Υπουργείου Χωροταξίας, Οικισμού και Περιβάλλοντος» (Α' 57).
5. Τις διατάξεις του άρθρου 23 παρ. 1 εδ. ιδ. του Ν. 1558/1985 «Κυβέρνηση και Κυβερνητικά Όργανα» (Α' 137).
6. Την από 20.1.1989 αίτηση του Στεφάνου Καψάσκη.
7. Την υπ' αρ. 117/1989 γνωμοδότηση του Κεντρικού Συμβουλίου Χωροταξίας, Οικισμού και Περιβάλλοντος.
8. Την υπ' αρ. 59668/29.9.1989 απόφαση του Υπουργού Περιβάλλοντος Χωροταξίας και Δημοσίων Έργων για προέγκριση της Σχετικής τεχνικής μελέτης με πρόταση του Υπουργού Περιβάλλοντος, Χωροταξίας και Δημοσίων Έργων, αποφασίζουμε:

Άρθρο 1

1. Εγκρίνεται η πραγματοποίηση μέρους της μεταφορας συντελεστή δόμησης που εγκρίθηκε με το από 30.8.1988 Π.Δ./ΓΜΑ (Δ' 628) από το βαρυνόμενο ακίνητο που βρίσκεται εντός του ρυμοτομικού σχεδίου του δήμου Αθηναίων επί των Λ. Ριανκούρ - Πάγκα - Γερουλάνου - Λασκαρίδου ιδιοκτησίας του Σωτηρίου Δ. Μπάρλα και για το οποίο έχει εκδοθεί ο υπ' αρ. 490/1988 σχετικός τίτλος δικαιώματος μεταφοράς συντελεστή δόμησης σε άλλο ακίνητο (ωφελούμενο) που βρίσκεται εντός του ρυμοτομικού σχεδίου του δήμου Αθηναίων και επί της οδού Λάμπρου Φωτιάδη ιδιοκτησίας Στέφανου Καψάσκη, όπως το ωφελούμενο ακίνητο φαίνεται με στοιχεία ΑΒΓΔΕΖΑ στο σχετικό πρωτότυπο, όπως πρωτότυπο διάγραμμα κάλυψης σε κλίμακα 1:500 που θεωρήθηκε από τον Προϊστάμενο της Διεύθυνσης Τοπογραφικών Εφαρμογών με την υπ' αρ. 66437/1989 πράξη του και που συνοπτικό του αντίτυπο δημοσιεύεται με το παρόν διάταγμα.

2. Τα ειδικότερα στοιχεία πραγματοποίησης της μεταφοράς συντελεστή δόμησης είναι τα εξής:

Συνολική δομήσιμη επιφάνεια, η οποία δύναται να δομηθεί στο ωφελούμενο ακίνητο επιπλέον της επιτρεπόμενης, βάσει των ισχυόντων στην περιοχή όρων δόμησης 59.237 τ.μ. που αντιστοιχεί σε 3,31 τ.μ. από ισόγειο και 21,15 από ορόφους του βαρυνομένου ακινήτου.

3. Τα ειδικότερα στοιχεία του ωφελουμένου ακινήτου μετά τη μεταφορά είναι τα εξής:

α) Εμβαδόν οικοπέδου: 202, 88 τ.μ.

β) Ποσοστό κάλυψης: 70%

γ) Συντελεστής δόμησης: 2.3919

δ) Μέγιστο επιτρεπόμενο ύψος: δέκα τρία μέτρα και ενενήντα εκατοστά (13,90) μ.

Άρθρο 2

Εγκρίνεται η χορήγηση νέου τίτλου μεταφοράς συντελεστή δόμησης στο όνομα Σωτήρη Δ. Μπάρλα σε αντικατάσταση του υπ' 400/1988 τίτλου του υπολοιπομένου και μη χρησιμοποιηθέντος εμβαδού (5,10-3, 31=1,79) τ.μ.

Άρθρο 3

Η ισχύς του παρόντος διατάγματος αρχίζει από τη δημοσίευσή του στην Εφημερίδα της Κυβερνήσεως.

Στον Υπουργό Περιβάλλοντος, Χωροταξίας και Δημοσίων Έργων αναθέτουμε τη δημοσίευση και εκτέλεση του παρόντος διατάγματος.

Αθήνα, 5 Οκτωβρίου 1989

Ο ΠΡΟΕΔΡΟΣ ΤΗΣ ΔΗΜΟΚΡΑΤΙΑΣ

ΧΡΗΣΤΟΣ ΑΝΤ. ΣΑΡΤΖΕΤΑΚΗΣ

Ο ΥΠΟΥΡΓΟΣ

ΠΕΡΙΒΑΛΛΟΝΤΟΣ, ΧΩΡΟΤΑΞΙΑΣ ΚΑΙ ΔΗΜ. ΕΡΓΩΝ

ΣΩΤΗΡΗΣ ΚΟΥΒΕΛΑΣ

ΥΠΕΥΘΥΝΗ ΔΗΛΩΣΗ

Ο κάτωθι υπογεγραμμένος Στέφανος Καψάσκης δηλώνω ότι τα όρια του οικοπέδου ΑΒΓΔΕΖΑ είναι ορθά και τα έχω υποδείξει ο ίδιος.

Ο ΔΗΛΩΝ

Εμβαδόν ΑΒΓΔΕΖΑ = ΕΑΒΕΑ + ΕΑΕΖΑ + ΕΒΓΕΒ + ΕΒΔΓΕ =

$= \frac{21.65 \times 10.38}{2} + \frac{24.35 \times 3.50}{2} + \frac{23.53 \times 3.80}{2} + \frac{3.87 \times 1.65}{2} =$

$= 202.880$ τ.μ.

(6.00 + 3.70) × 1.5 = 14.45 μ. (Ύψος κτιρίου πάνω από το έδαφος)

14.45 − 0.65 = 13.90 μ. (Hmax)

Γ. 66437/89

Σε περίπτωση πραγματοποίησης μεταφοράς συντελεστή δόμησης σε ακίνητο που βρίσκεται εντός του ρυμοτομικού σχεδίου του δήμου Αθηναίων επί της οδού Λαμ. Φωτιάδη.

3 Οκτωβρίου 1989

Δ/ΝΤΗΣ

Ν. Κουκοτάκης

1. ΟΡΟΙ ΔΟΜΗΣΕΩΣ:

Π.Δ. 23.6.78/ΦΕΚ 312 Δ'/27.6.78

ΤΟΜΕΑΣ: ΙΙΙα Αθηνών

Ε = 200, Π = 10.

Σ.Δ. = 2,1

Κ = 70%

2. ΕΠΙΤΡΕΠΟΜΕΝΑ ΣΤΟΙΧΕΙΑ ΔΟΜΗΣΕΩΣ:

α. Κάλυψη: 202,88 × 70% = 142.016 τ.μ.

β. Δόμηση: 202,88 × 2,1 = 426,048 τ.μ.

γ. Κ.ο. περιτοίχισης: 4 × 2,1 + $\frac{2 \cdot 2,1}{4}$ = 9.45

3. ΠΡΑΓΜΑΤΟΠΟΙΟΥΜΕΝΑ ΣΤΟΙΧΕΙΑ ΔΟΜΗΣΕΩΣ

α. Κάλυψη: $\frac{[illegible]}{2}$ × 15,00 = 140,40 τ.μ. < 142,016

β. Δόμηση:

1. Από υπάρχον κτίριο: 140,40 × 3 = 420,300 τ.μ.

2. Από μεταφορά συντελεστού: $E_{Γ'op}$ + 420.300 = 54,237 + 420,300 = 479,537 τ.μ.

⇒ προκύπτει συντελεστής δόμησης 485,287 : 202.880 = 2,3919

γ. Κ.Ο. περιτοίχισης: 140,40 × 14,45 / 202,880 = 9,16 < 9,45

Β. ΕΛΕΓΧΟΣ ΕΛΕΥΘΕΡΩΝ - ΗΜΙΥΠΑΙΘΡΙΩΝ

1. Επιτρεπόμενοι: 479.537 × 40% = 191.814 τ.μ.

2. Πραγματοποιούμενοι: 3 × [(8,30 − 0,60) + (6,30 − 1,40)] + ($\frac{10.38 + 9.8}{2}$ × 3,10) + ($\frac{8.90 + 9.80}{2}$ × 4.45) = 91,977 < 191,814 τ.μ.

4. ΧΩΡΟΣ ΣΤΑΘΜΕΥΣΗΣ ΑΥΤΟΚΙΝΗΤΩΝ

Ζώνη Α: 479,537 : 200 = 2,39 ⇒ 2 θέσεις

2 × 20 τ.μ. = 40 τ.μ. απαιτούνται

Υπάρχουν (υπόγειο): (8,65 × 3,05) + ($\frac{8.15 + 6.90}{2}$ × 7.25) = 95,986 τ.μ.

ΓΡΑΦΕΙΟ ΑΡΧΙΤΕΚΤΟΝΙΚΩΝ ΜΕΛΕΤΩΝ

Χ. ΑΘΑΝΑΣΟΠΟΥΛΟΣ - ΡΕΤΣΙΝΑΣ

ΑΡ. ΜΗΤΡΩΟΥ ΓΕΜΜΚΑ 39 — ΔΙΔΟΤΟΥ 3 ΑΘΗΝΑ 144 ΤΗΛ 3616784

ΣΤΕΦΑΝΟΣ ΚΑΨΑΣΚΗΣ

ΠΡΟΣΘΗΚΗ Γ' ΟΡΟΦΟΥ ΚΑΤΟΙΚΙΑΣ ΕΠΙ ΤΗΣ ΟΔΟΥ ΛΑΜΠΡΟΥ ΦΩΤΙΑΔΗ αρ. 10 - ΜΕΤΣ

ΤΟΠΟΓΡΑΦΙΚΟ ΔΙΑΓΡΑΜΜΑ ΚΑΛΥΨΗΣ

1:500

1:100

1.89

1

(2)

Έγκριση πραγματοποίησης μεταφοράς συντελεστή δόμησης σε ακίνητο εντός του εγκεκριμένου ρυμοτομικού σχεδίου της κοινότητας Φιλοθέης (Ν. Αττικής).

Ο ΠΡΟΕΔΡΟΣ ΤΗΣ ΕΛΛΗΝΙΚΗΣ ΔΗΜΟΚΡΑΤΙΑΣ

Έχοντας υπόψη:

1. Τις διατάξεις του άρθρου 2 του Ν. 880/1979 «περί καθορισμού ανωτάτου ορίου συντελεστού δομήσεως κλπ» (Α'58).

2. Τις διατάξεις του Π.Δ/τος 470/1979 «περί μετασχηματισμού των συντελεστών δομήσεων εις εμβαδά κατά την εφαρμογή του Ν. 880/1979» (Α'138), όπως τροποποιήθηκε με το από 19.6.1987 Π.Δ/μα (Δ'592).

3. Τις διατάξεις του Π.Δ/τος 510/1979 «περί ρυθμίσεως θεμάτων μεταφοράς συντελεστού δομήσεως κατά τον Ν. 880/1979» (Α' 154) όπως τροποποιήθηκε με το υπ' αρ. 367/1987 Π.Δ/γμα (Α' 163).

4. Τις διατάξεις του άρθρου 2, 3 και 7 του Ν. 1032/1980 «περί συστάσεως Υπουργείου Χωροταξίας, Οικισμού και Περιβάλλοντος» (Α' 57).

5. Τις διατάξεις του άρθρου 23 παρ. 1 εδ. ιδ. του Ν. 1558/1985 «Κυβέρνηση και Κυβερνητικά Όργανα» (Α' 137).

6. Τις υπ' αρ. 17416/89 και 17417/89 αιτήσεις της Ελένης Ρωσσόνη και Ελένης Γκλαβάνη αντίστοιχα.

7. Την υπ' αριθ. συν. 14 πραχ. 276/89 γνωμοδότηση του Κεντρικού Συμβουλίου Χωροταξίας, Οικισμού και Περιβάλλοντος.

8. Την υπ' αρ. 39868/89 απόφαση του Υπουργού Περιβάλλοντος Χωροταξίας και Δημοσίων Έργων για προέγκριση της σχετικής τεχνικής μελέτης με πρόταση του Υπουργού Περιβάλλοντος, Χωροταξίας και Δημοσίων Έργων, αποφασίζουμε:

Άρθρο 1

1. Εγκρίνεται η πραγματοποίηση μέρους της μεταφοράς συντελεστή δόμησης που εγκρίθηκε με το από 25.6.87 Π.Δ./γμα (Δ' 719) από το βαρυνόμενο ακίνητο που βρίσκεται εντός του ρυμοτομικού σχεδίου του δήμου Αθηναίων επί των οδών Διδότου και Δελφών 2 ιδιοκτησίας των Ελένης Γκλαβάνη και Πέτρου Βλάχου και για το οποίο έχει εκδοθεί ο υπ' αρ. 460/88 σχετικός τίτλος δικαιώματος μεταφοράς συντελεστή δόμησης, σε άλλο ακίνητο (ωφελούμενο) που βρίσκεται εντός του ρυμοτομικού σχεδίου της κοινότητας Φιλοθέης και επί της οδού Μακεδονίας 31 ιδιοκτησίας Ελένης Ρωσσόνη, όπως το ωφελούμενο ακίνητο φαίνεται με στοιχεία Α, Β, Β', Γ, Δ στο σχετικό πρωτότυπο διάγραμμα σε κλίμακα 1:200 που θεωρήθηκε από τον Προϊστάμενο της Διεύθυνσης Τοπογραφικών Εφαρμογών με την υπ' αρ. 63940/1989 πράξη του και που συνοπτικό του αντίτυπο δημοσιεύεται με το παρόν διάταγμα.

2. Τα ειδικότερα στοιχεία πραγματοποίησης της μεταφοράς συντελεστή δόμησης είναι τα εξής:

Συνολική δομήσιμη επιφάνεια, η οποία δύναται να δομηθεί στο ωφελούμενο ακίνητο επιπλέον της επιτρεπόμενης, βάσει των ισχυόντων στην περιοχή όρων δόμησης 90,525 τ.μ. που αντιστοιχεί σε 151,345 τ.μ. του βαρυνομένου ακινήτου.

3. Τα ειδικότερα στοιχεία του ωφελουμένου ακινήτου μετά τη μεταφορά είναι τα εξής:

α) Εμβαδόν οικοπέδου: 1025 τ.μ.

β) Ποσοστό κάλυψης: 40%

γ) Συντελεστής δόμησης: 0,60

δ) Μέγιστο επιτρεπόμενο ύψος: σύμφωνα με τον ΓΟΚ/85.

ε. Το κτίριο πρέπει να ανεγερθεί εντός του ωφελουμένου ακινήτου σύμφωνα με το διάταγμα κάλυψης σε κλίμακα 1:100 που θεωρήθηκε από τον Προϊστάμενο της Δ/νσης Τοπογραφικών Εφαρμογών την υπ' αριθ. 63940/1989 πράξη του και που συνοπτικό του αντίτυπο δημοσιεύεται με το παρόν διάταγμα.

Άρθρο 2

Αχυρώνεται ο υπ' αριθ. 460/1988 ονομαστικός τίτλος δικαιώματος μεταφοράς συντελεστή δόμησης στο όνομα της Ελένης Γκλαβάνη.

Άρθρο 3

Η ισχύς του παρόντος διατάγματος αρχίζει από τη δημοσίευσή του στην Εφημερίδα της Κυβερνήσεως.

Στον Υπουργό Περιβάλλοντος, Χωροταξίας και Δημοσίων Έργων αναθέτουμε τη δημοσίευση και εκτέλεση του παρόντος διατάγματος.

Αθήνα, 4 Οκτωβρίου 1989

Ο ΠΡΟΕΔΡΟΣ ΤΗΣ ΔΗΜΟΚΡΑΤΙΑΣ

ΧΡΗΣΤΟΣ ΑΝΤ. ΣΑΡΤΖΕΤΑΚΗΣ

Ο ΥΠΟΥΡΓΟΣ

ΠΕΡΙΒΑΛΛΟΝΤΟΣ, ΧΩΡΟΤΑΞΙΑΣ ΚΑΙ ΔΗΜ. ΕΡΓΩΝ

ΣΩΤΗΡΗΣ ΚΟΥΒΕΛΑΣ

63940/89

Σύμφωνα ... πραγματοποίησης μεταφοράς συντελεστή σε ακίνητο του ρυμοτομικού σχεδίου κοινότητος Φιλοθέης (Ν. Αττικής).


28 Σεπτεμβρίου 1989

Ο Δ/ντής

Ν. Κοκκοτάκης

ΕΡΓΟΔΟΤΗΣ	Ε. ΡΩΣΣΩΝΗ
ΕΡΓΟ	ΠΡΟΣΘΗΚΗ Β' ΟΡΟΦΟΥ
ΘΕΣΗ ΕΡΓΟΥ	ΜΑΚΕΔΟΝΙΑΣ 31 - ΦΙΛΟΘΕΗ ΟΤ 99
ΘΕΜΑ ΣΧΕΔΙΟΥ	ΔΙΑΓΡΑΜΜΑ ΚΑΛΥΨΗΣ
ΚΛΙΜΑΚΑ	1:100
ΑΡ. ΣΧΕΔΙΟΥ	Α 2
ΧΡΟΝΟΣ ΜΕΛΕΤΗΣ	ΔΕΚΕΜΒΡΙΟΣ 1988
ΜΕΛΕΤΗΤΗΣ	ΚΙΜΩΝ ΛΑΣΚΑΡΗΣ - ΜΠΟΥΝΤΟΥΡΑΚΗΣ - ΑΡΧΙΤΕΚΤΩΝ

Ο.Τ. 98

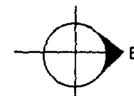

ΟΙΚΟΔΟΜΙΚΗ ΓΡΑΜΜΗ

ΑΡΤΙΟΝ ΟΙΚΟΠΕΔΟΝ

Ο.Τ. 99

ΑΡΤΙΟΝ ΟΙΚΟΠΕΔΟΝ

34.00

22.00

ΟΙΚΟΔΟΜΙΚΗ ΓΡΑΜΜΗ

ΠΡΑΣΙΑ 6.00

ΡΥΜΟΤΟΜΙΚΗ ΓΡΑΜΜΗ


22.20 3.00 20.60 31.02

ΟΔΟΣ ΛΟΥΚΗ ΑΚΡΙΤΑ

8.00

1.00

ΠΑΡΚΟ

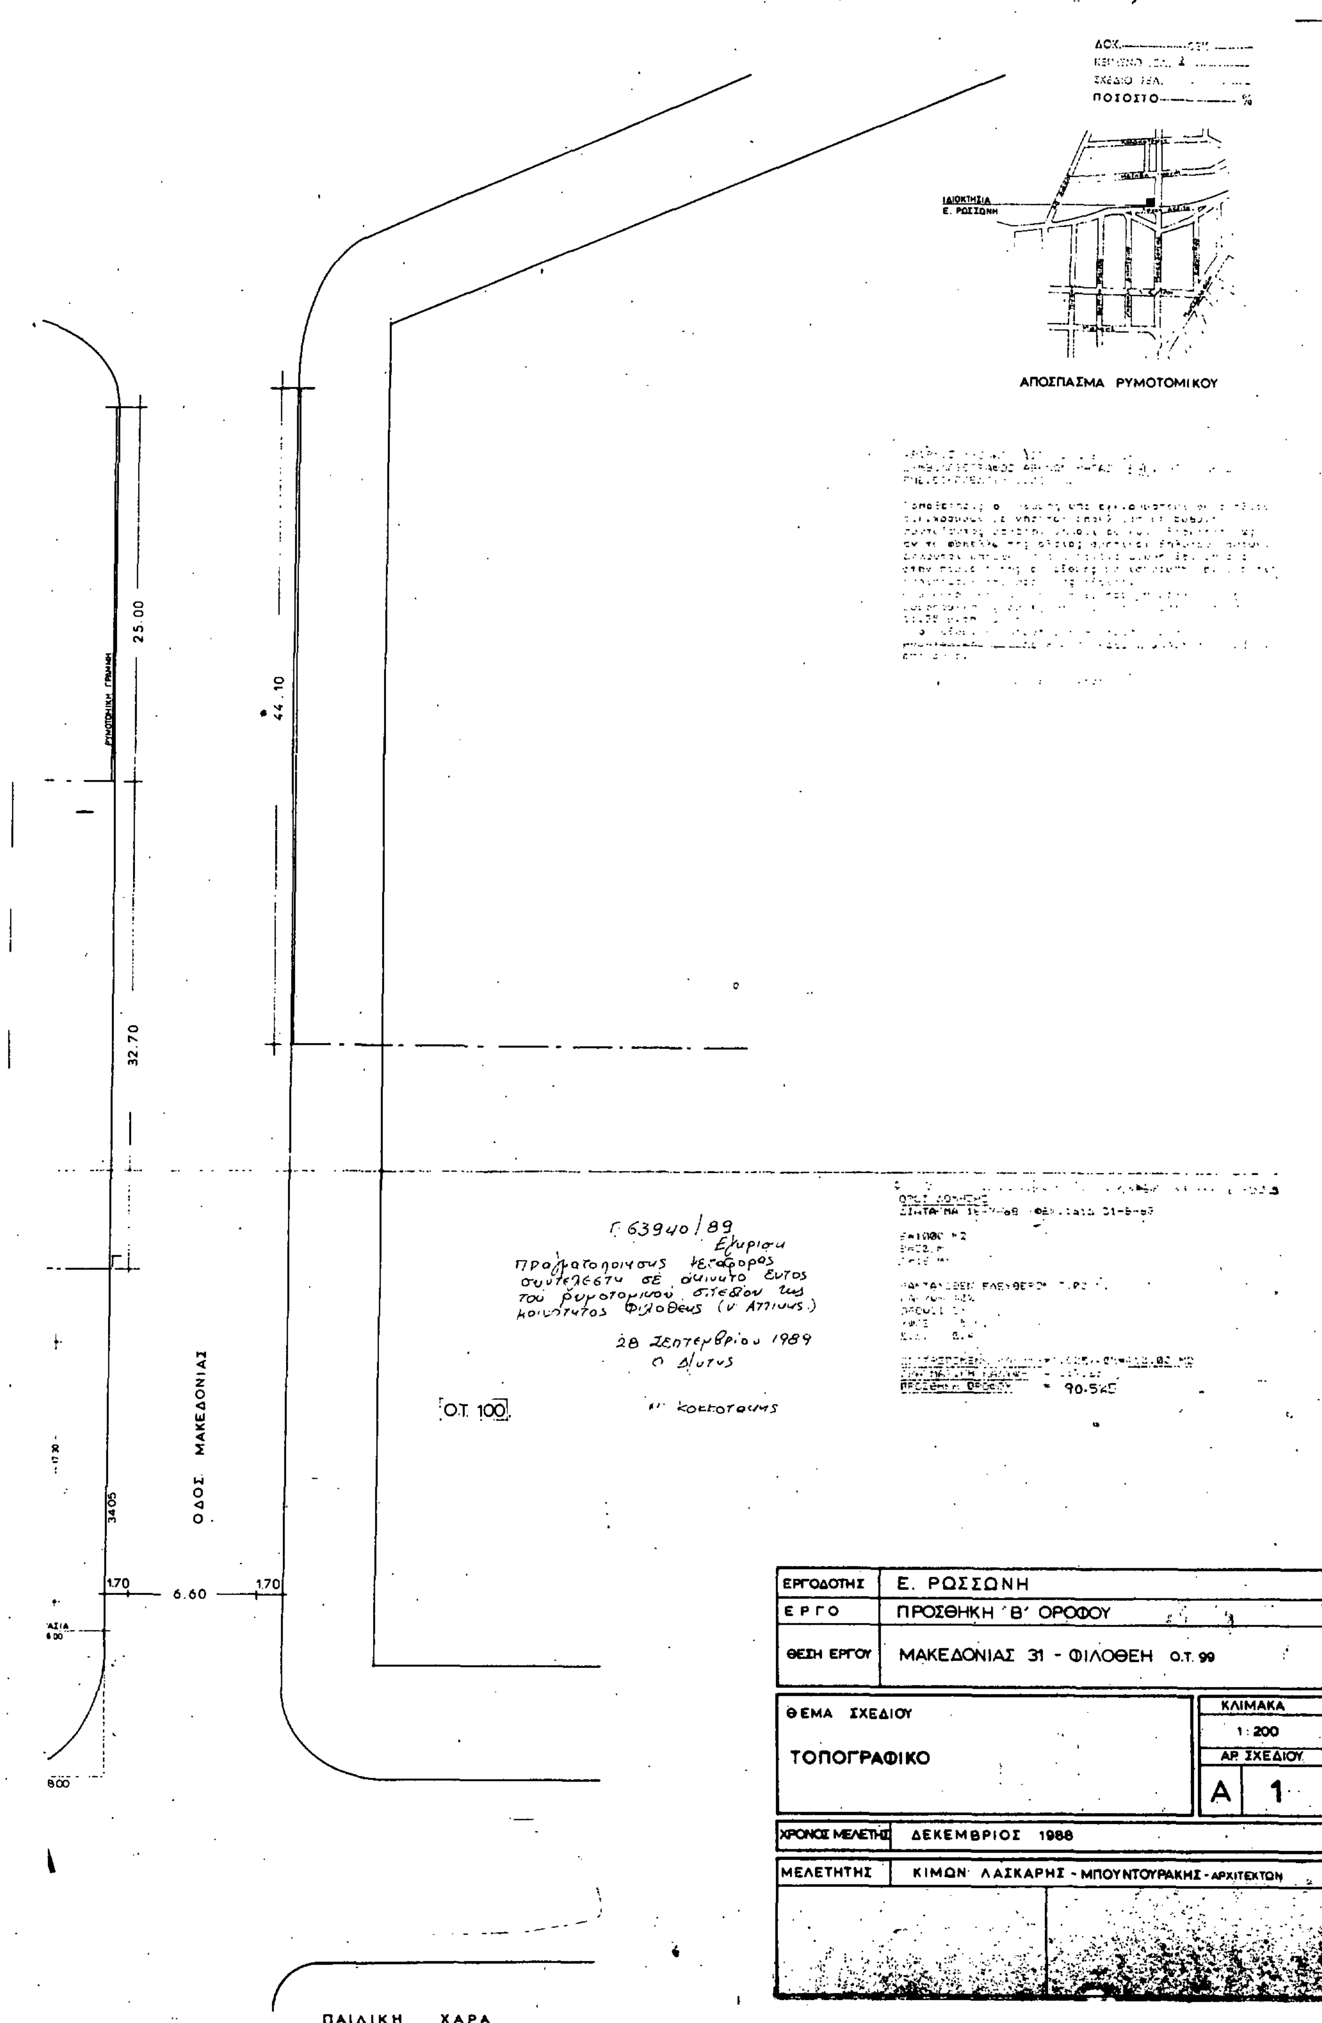
ΠΟΣΟΣΤΟ %
ΙΔΙΟΚΤΗΣΙΑ Ε. ΡΟΣΣΩΝΗ
ΑΠΟΣΠΑΣΜΑ ΡΥΜΟΤΟΜΙΚΟΥ
ΡΥΜΟΤΟΜΙΚΗ ΓΡΑΜΜΗ
25.00
44.10
32.70
34.05
1.70
6.60
1.70
ΟΔΟΣ ΜΑΚΕΔΟΝΙΑΣ
Ο.Τ. 100
Γ 63940/89
Εγκρίσεως
πραγματοποιήσεως μεταφοράς
συντελεστή σε ακίνητο εντός
του ρυμοτομικού σχεδίου της
κοινότητος Φιλοθέης (ν. Αττικής)
28 Σεπτεμβρίου 1989
Ο Δ/ντής
ΠΡΟΣΘΗΚΗ ΟΡΟΦΟΥ = 90.545
ΠΑΙΔΙΚΗ ΧΑΡΑ
ΕΡΓΟΔΟΤΗΣ Ε. ΡΟΣΣΩΝΗ
ΕΡΓΟ ΠΡΟΣΘΗΚΗ 'Β' ΟΡΟΦΟΥ
ΘΕΣΗ ΕΡΓΟΥ ΜΑΚΕΔΟΝΙΑΣ 31 - ΦΙΛΟΘΕΗ Ο.Τ. 99
ΘΕΜΑ ΣΧΕΔΙΟΥ
ΤΟΠΟΓΡΑΦΙΚΟ
ΚΛΙΜΑΚΑ 1:200
ΑΡ. ΣΧΕΔΙΟΥ Α 1
ΧΡΟΝΟΣ ΜΕΛΕΤΗΣ ΔΕΚΕΜΒΡΙΟΣ 1988
ΜΕΛΕΤΗΤΗΣ ΚΙΜΩΝ ΛΑΣΚΑΡΗΣ - ΜΠΟΥΝΤΟΥΡΑΚΗΣ - ΑΡΧΙΤΕΚΤΩΝ

ΕΘΝΙΚΟ ΤΥΠΟΓΡΑΦΕΙΟ

Εκδίδει την ΕΦΗΜΕΡΙΔΑ ΤΗΣ ΚΥΒΕΡΝΗΣΕΩΣ από το 1833

Διεύθυνση : Καποδιστρίου 34
Ταχ. Κώδικας: 104 32
TELEX : 22.3211 YPET GR

Οι Υπηρεσίες του **ΕΘΝΙΚΟΥ ΤΥΠΟΓΡΑΦΕΙΟΥ** λειτουργούν καθημερινά από **8.00'** έως **13.30'**

ΧΡΗΣΙΜΕΣ ΠΛΗΡΟΦΟΡΙΕΣ

* Πώληση ΦΕΚ όλων των Τευχών Καποδιστρίου 25 τηλ.: 52.39.762
* ΒΙΒΛΙΟΘΗΚΗ: Σολωμού 51 τηλ.: 52.48.188
* Για φωτοαντίγραφα παλαιών τευχών στην οδό Σολωμού 51 τηλ.: 52.48.141
* Τμήμα πληροφόρησης: Για τα δημοσιεύματα των ΦΕΚ τηλ.: 52.25.713 – 52.49.547

* Οδηγίες για δημοσιεύματα Ανωνύμων Εταιρειών και ΕΠΕ τηλ.: 52.48.785
  Πληροφορίες για δημοσιεύματα Ανωνύμων Εταιρειών και ΕΠΕ τηλ.: 52.25.761

* Αποστολή ΦΕΚ στην επαρχία με καταβολή της αξίας του δια μέσου Δημοσίου Ταμείου Για πληροφορίες: τηλ.: 52.48.320

Τιμές κατά τεύχος της ΕΦΗΜΕΡΙΔΑΣ ΤΗΣ ΚΥΒΕΡΝΗΣΕΩΣ:

Κάθε τεύχος μέχρι 8 σελίδες δρχ. 20. Από 9 σελίδες μέχρι 16 δρχ. 30, από 17 έως 24 δρχ. 40

Από 25 σελίδες και πάνω η τιμή πώλησης κάθε φύλλου (8σέλιδου ή μέρους αυτού) αυξάνεται κατά 20 δρχ.

Μπορείτε να γίνετε συνδρομητής για όποιο τεύχος θέλετε. Θα σας αποστέλλεται με το Ταχυδρομείο.

ΕΤΗΣΙΕΣ ΣΥΝΔΡΟΜΕΣ

Η ετήσια συνδρομή είναι: (Κωδικός αριθ. κατάθεσης στο Δημόσιο Ταμείο 2531)			Ποσοστό 5% υπέρ του Ταμείου Αλληλοβοηθείας του Προσωπικού (ΤΑΠΕΤ) (Κωδικός αριθ. κατάθεσης στο Δημόσιο Ταμείο 3512)	
α) Για το Τεύχος Α'	Δρχ.	7.000	Δρχ.	350
β) » » » Β'	»	10.000	»	500
γ) » » » Γ'	»	4.000	»	200
δ) » » » Δ'	»	10.000	»	500
ε) » » » Αναπτυξιακών Πράξεων	»	8.000	»	400
στ) » » » Ν.Π.Δ.Δ.	»	4.000	»	200
ζ) » » » ΠΑΡΑΡΤΗΜΑ	»	2.000	»	100
η) » » » Δελτ. Εμπ.& Βιομ. Ιδ.	»	5.000	»	250
θ) » » » Αν. Ειδικού Δικαστηρίου	»	1.000	»	50
ι) » » » Α.Ε. & Ε.Π.Ε.	»	20.000	»	1.000
ια) Για όλα τα Τεύχη	»	45.000	»	2.250

Πληροφορίες: τηλ. 52.48.320

ΑΠΟ ΤΟ ΕΘΝΙΚΟ ΤΥΠΟΓΡΑΦΕΙΟ